



PLANO DE DISTRIBUCION

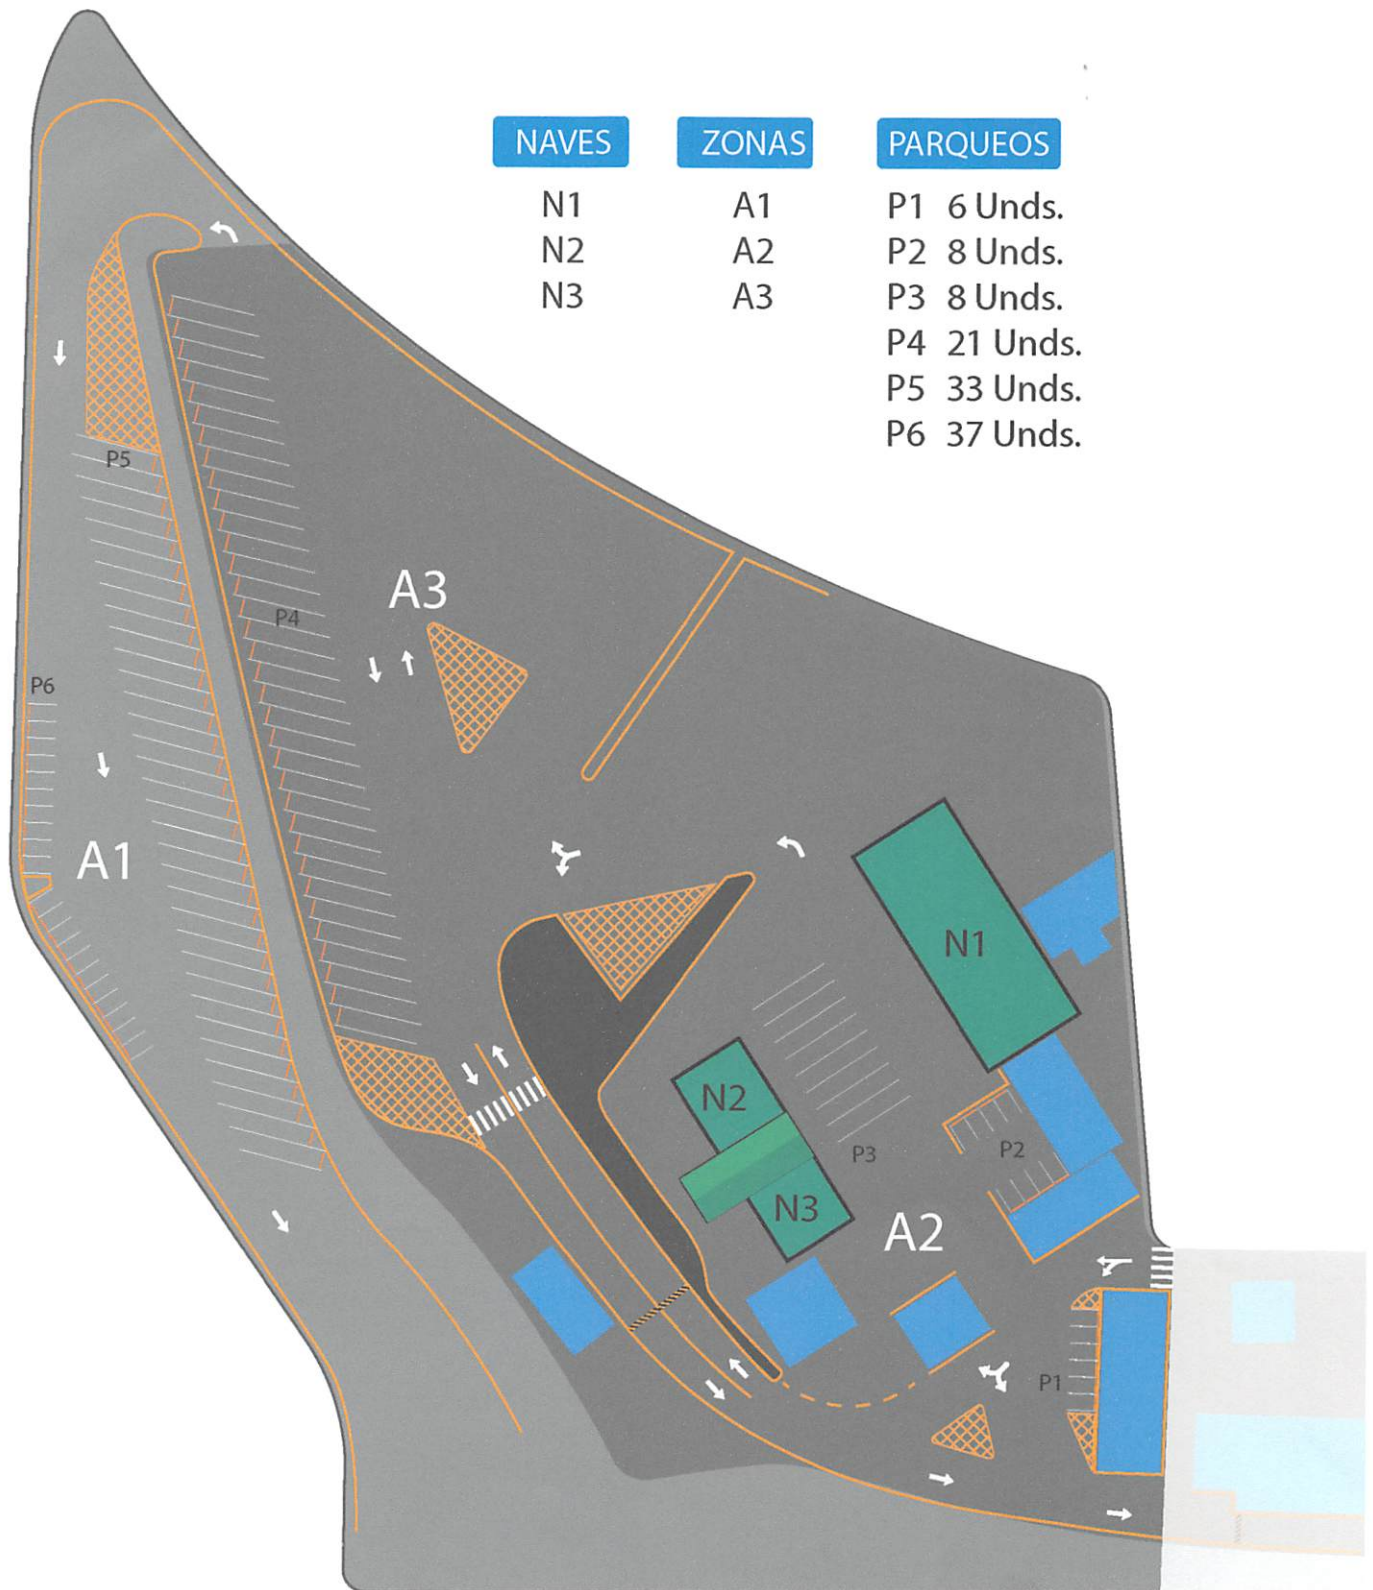


PLANO DE AREA

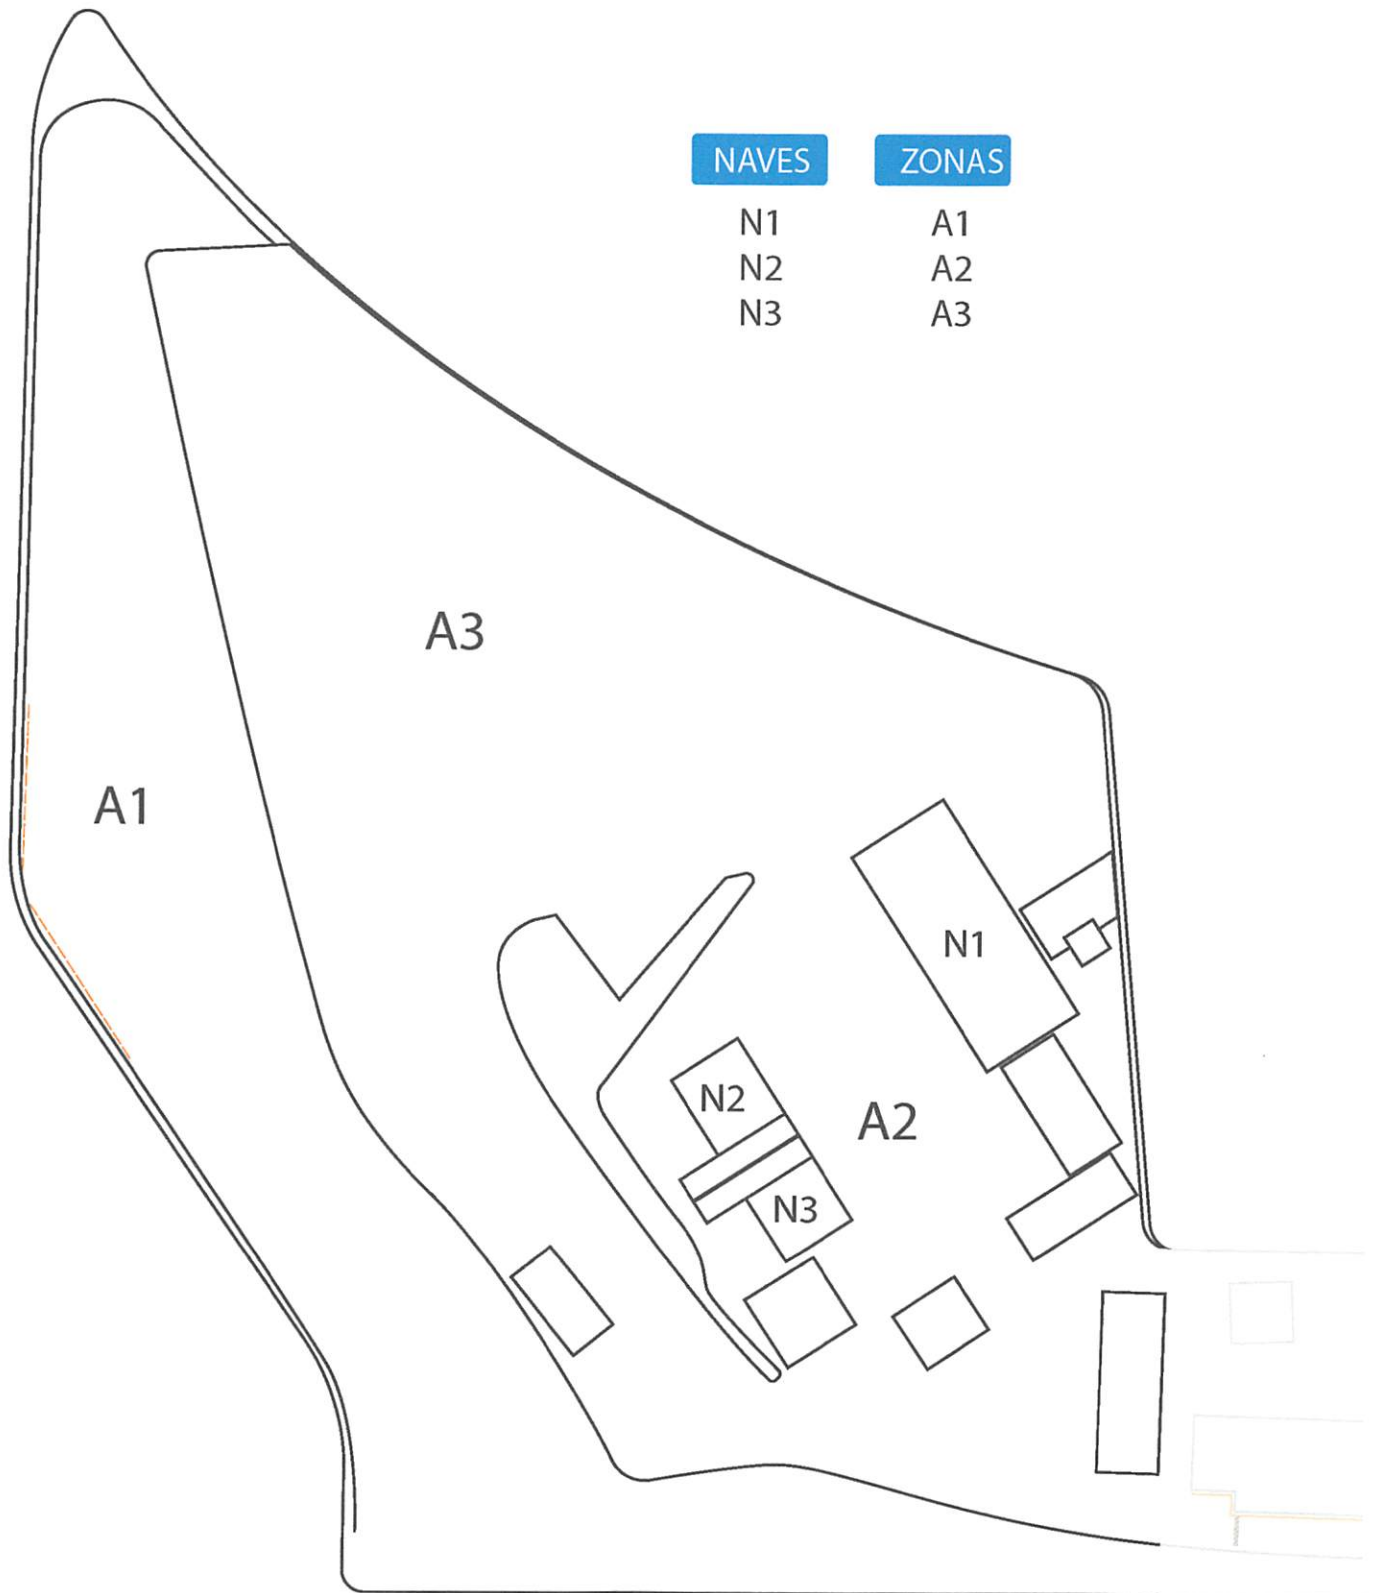


DESCRIPCION VISUAL


Área de Edificaciones

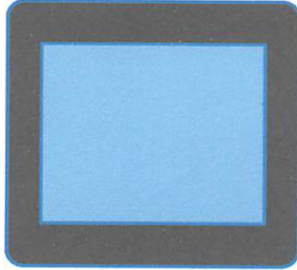


Área en Pintura Epoxica

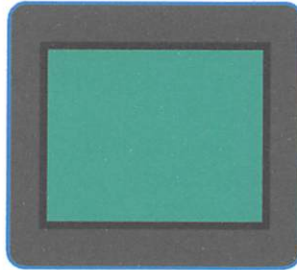


Franja de Zebra Peatonal

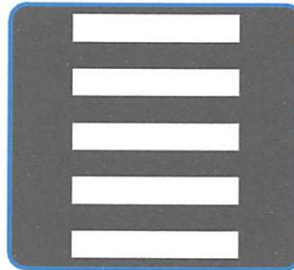


Area De No Parqueo

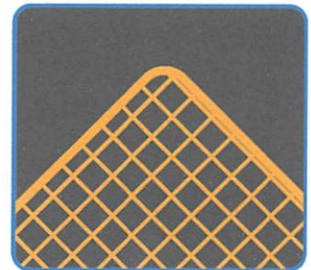


Línea Separadora
Limite de Calle

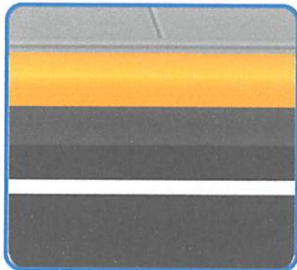


Señalizaciones Sobre Asfalto
FLECHA GUIA

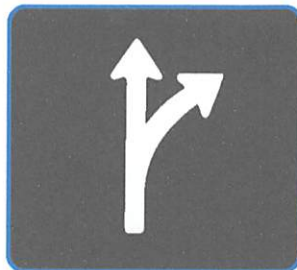

Señalizaciones Sobre Asfalto
FLECHA GUIA

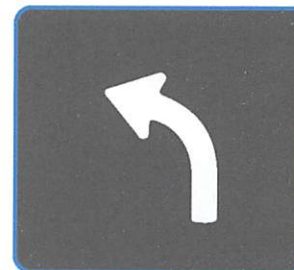


Señalizaciones sobre Asfalto
CONTINUE RECTO

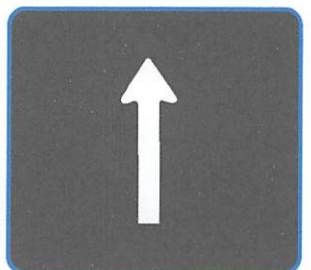


Badenes



Paragomas de concreto

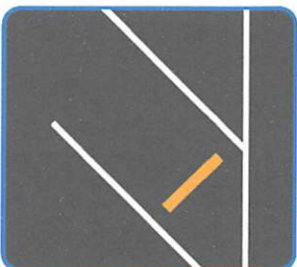

Líneas de Parqueos

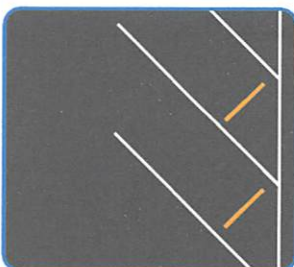

Contenes y Aceras



DESCRIPCION:
Franjas de advertencias para resaltar badenes

SUMINISTROS:
Pintura Trafico